


Схема расположения земельного участка на кадастровом плане территории

по адресу: Ярославская обл., г. Рыбинск, Арефинский тракт,
между домами №№ 51,55

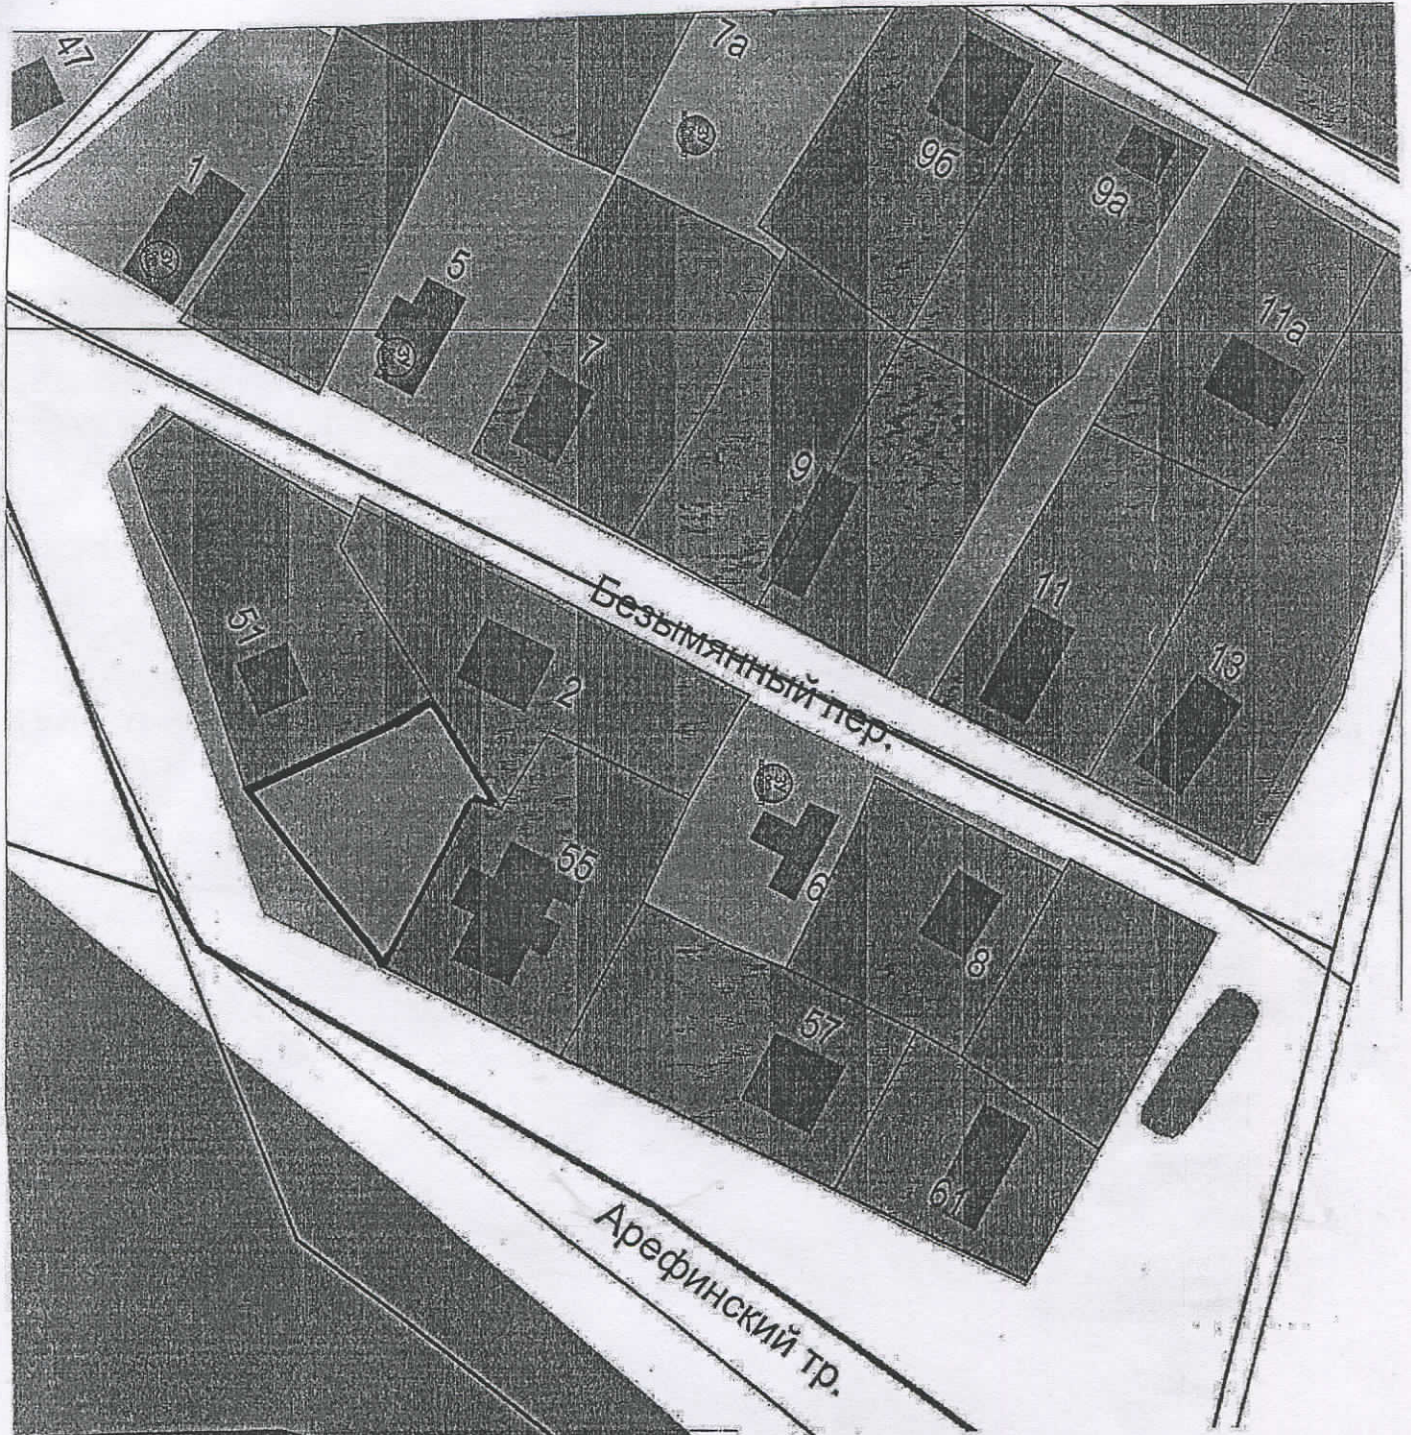

М 1:1000

Условные обозначения:  Граница земельного участка