


Чертеж межевания территории
М 1:500

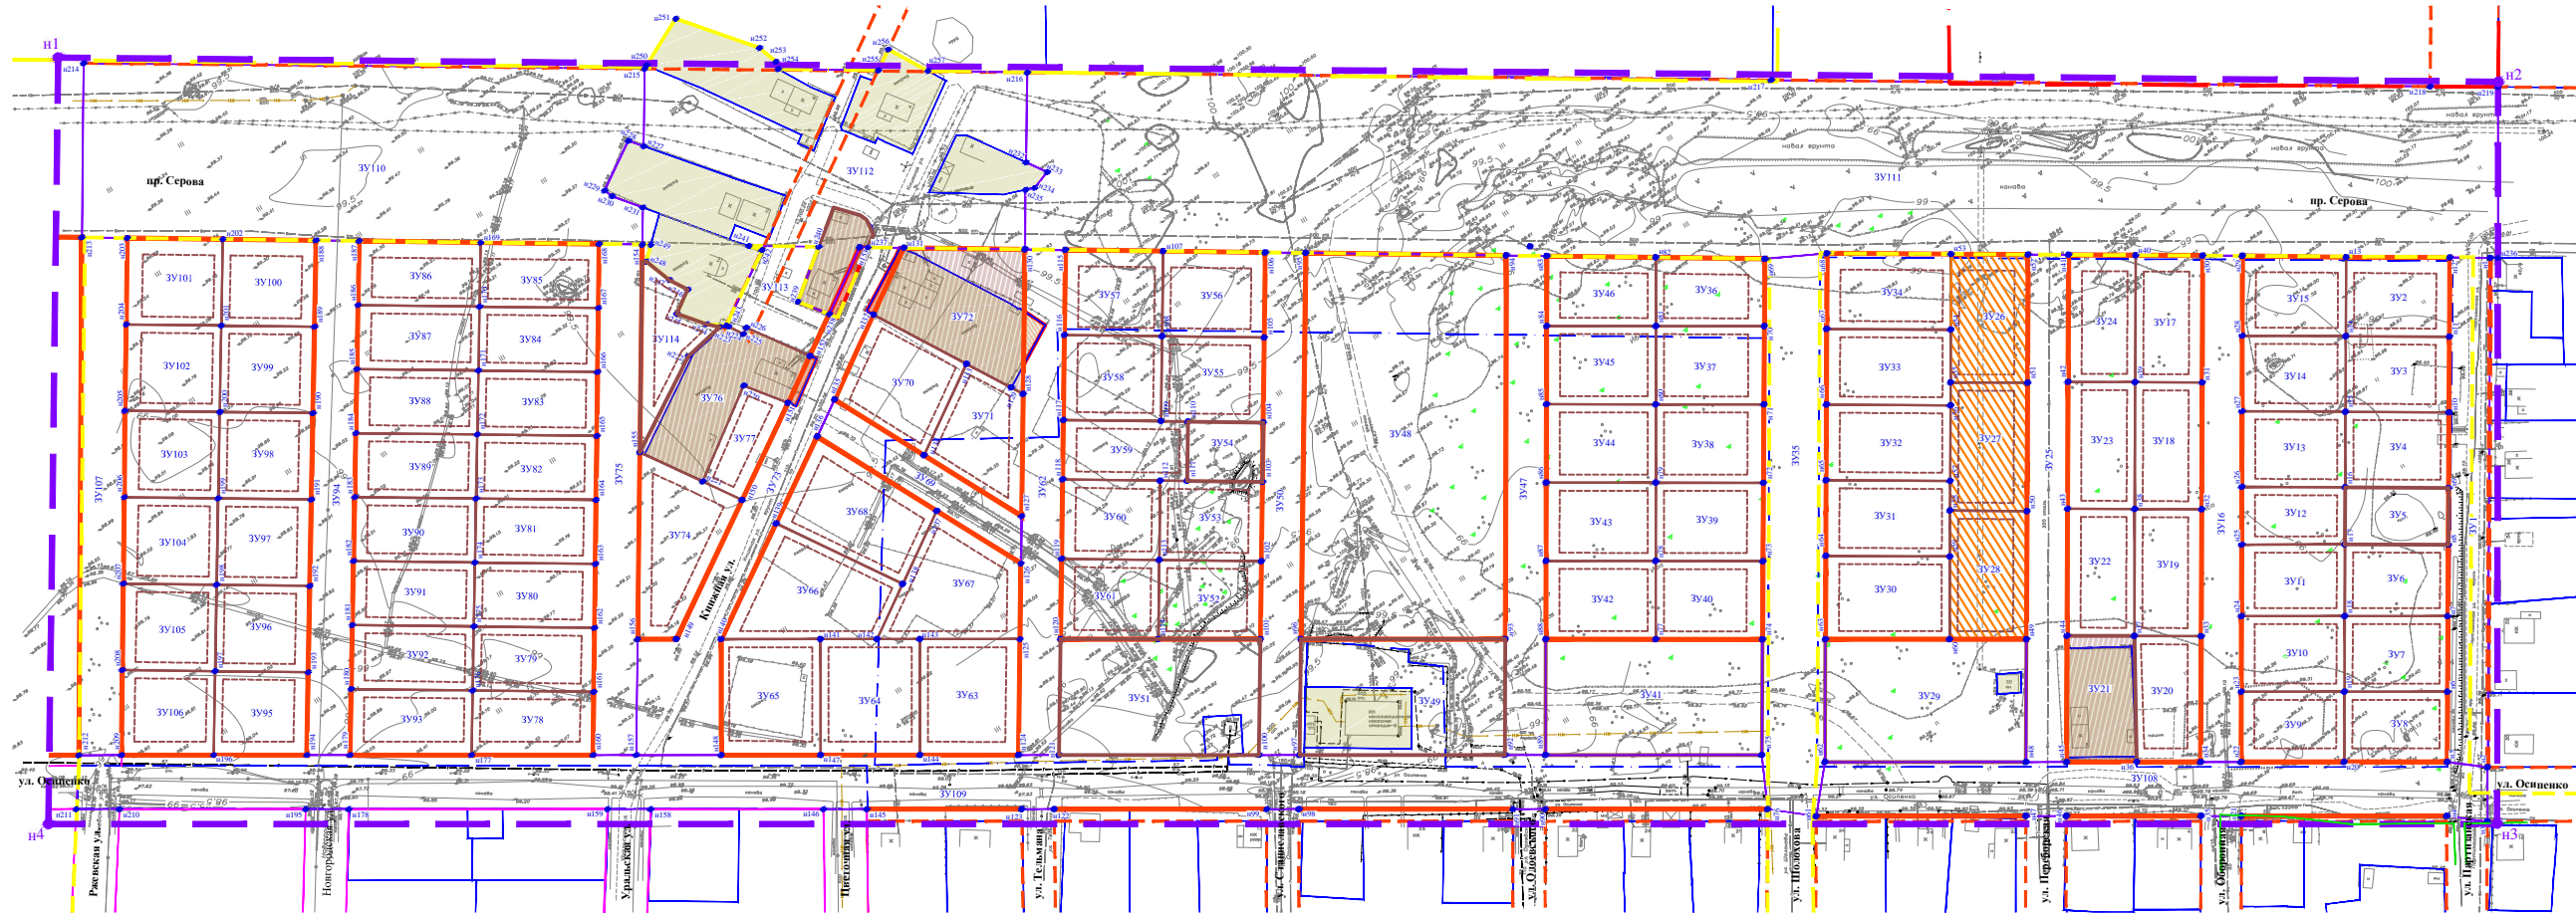

Условные обозначения:

- граница проектирования
- установленные ранее красные линии
- устанавливаемые красные линии
- n31 характерные точки границы территории межевания
- граница территориальной зоны
- граница планируемого элемента планировочной структуры (квартала)
- граница существующего элемента планировочной структуры (квартала)
- границы земельных участков, стоящих на кадастровом учете в Росреестре
- границы земельных участков, стоящих на кадастровом учете и подлежащие снятию в Росреестре
- границы зон планируемого размещения объектов капитального строительства
- нормативные отступы от границ земельных участков до зданий, строений, сооружений
- зона планируемого размещения индивидуальной жилой застройки после переноса ЛЭП 6 кВ.
- границы публичных сервитутов
- существующие земельные участки
- земельные участки подлежащие перераспределению
- земельные участки подлежащие изъятию
- границы земельных участков улично-дорожной сети

П 558-06.03.2020					
Проект планировки и проект межевания территории в районе улиц: Осипенко - Ржевская - пр. Серова - Партизанская					
Изм.	Кол.	Лист	№ док.	Подпись	Дата
Разработал		Красильникова			
Проверил					
Основная часть. Проект межевания				Стадия	Лист
				П	
Чертеж межевания территории М 1:500				Департамент архитектуры и градостроительства	

Инв. N подл. Пооп. и дата. Взам. инв.