


Схема расположения земельного участка

по адресу: Ярославская область, г. Рыбинск, ул. Фасадная, между д. 69 и д. 63а

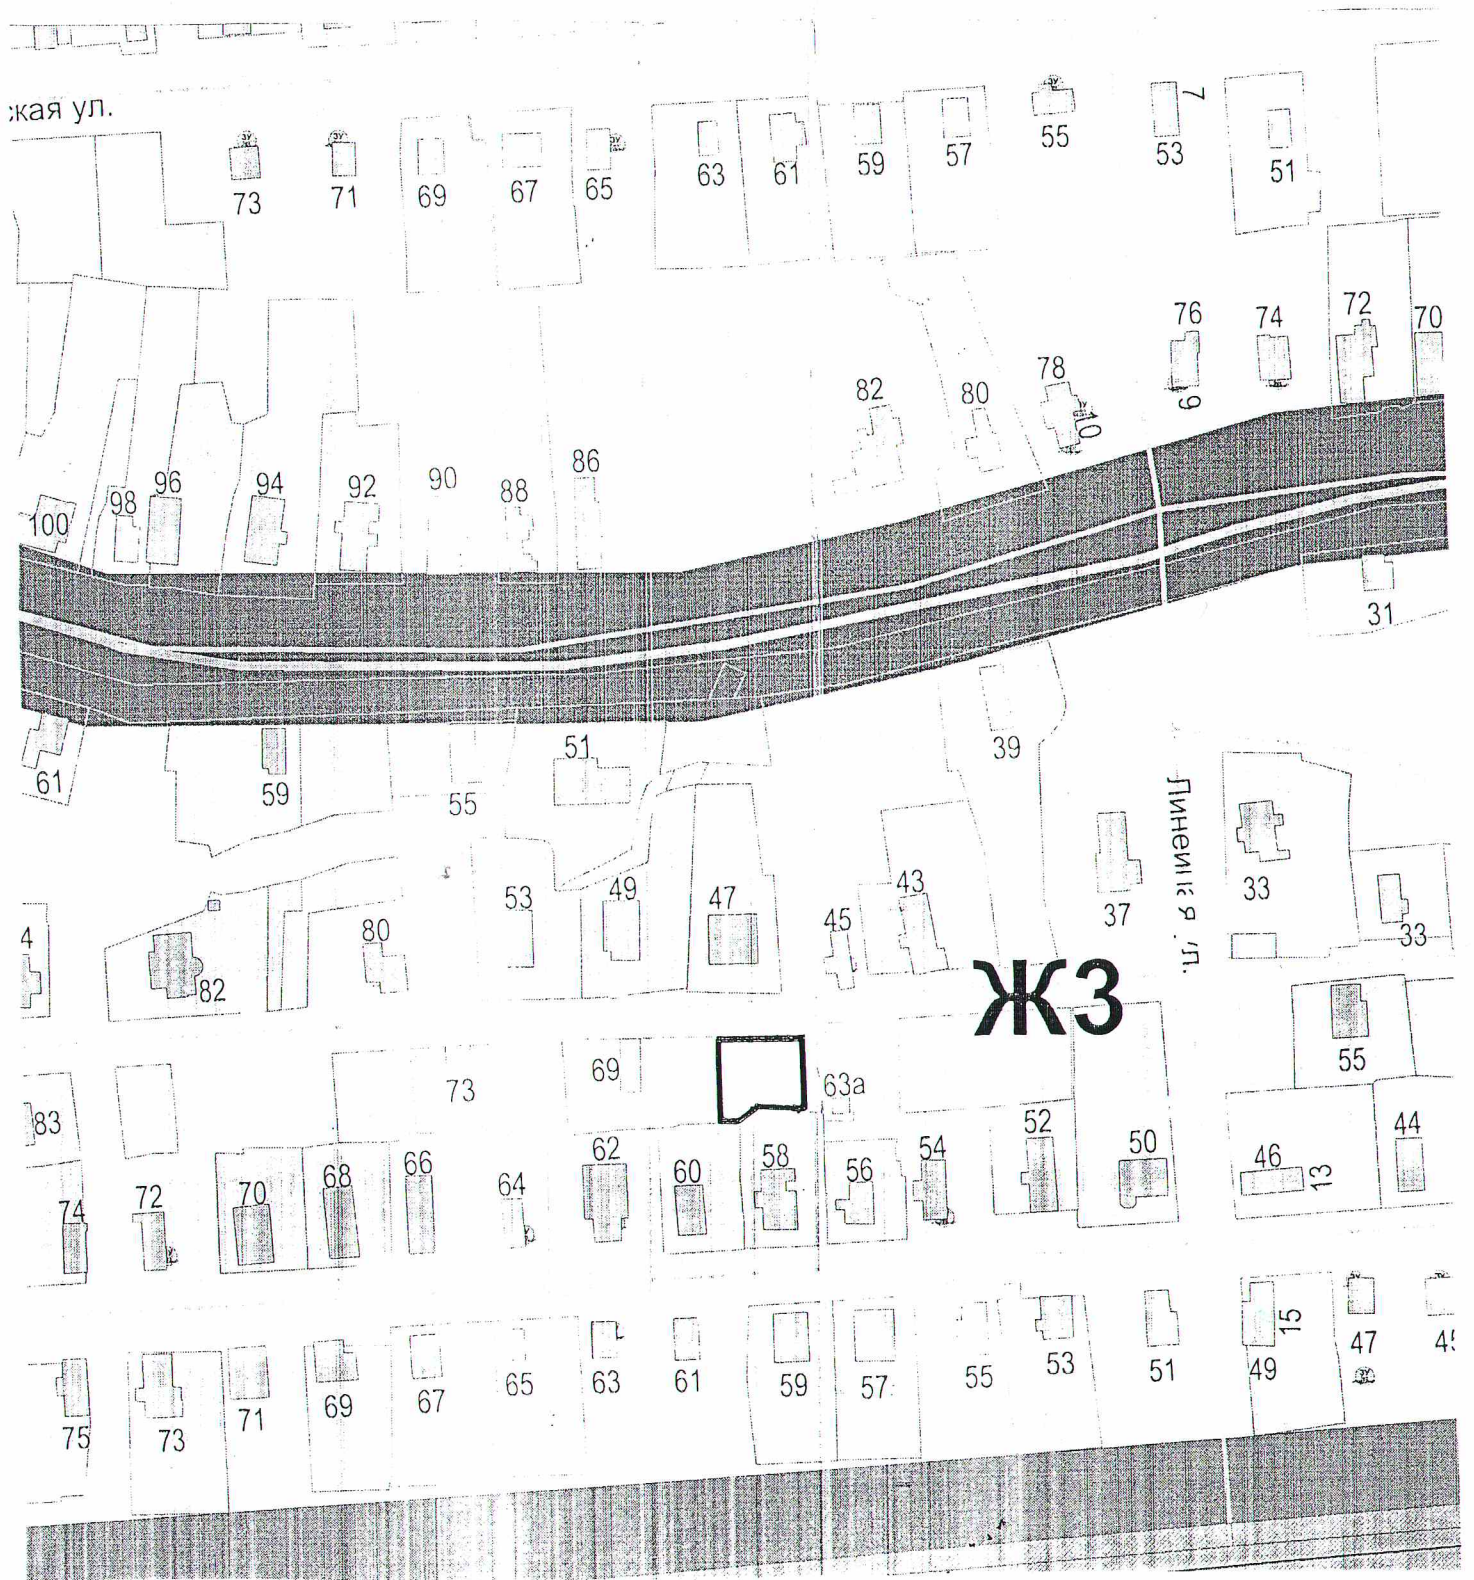

М 1:2000