


Схема расположения земельного участка

по адресу: Российская Федерация, Ярославская область, городской округ город Рыбинск, город Рыбинск, дачное некоммерческое товарищество «Васильки», земельный участок 63

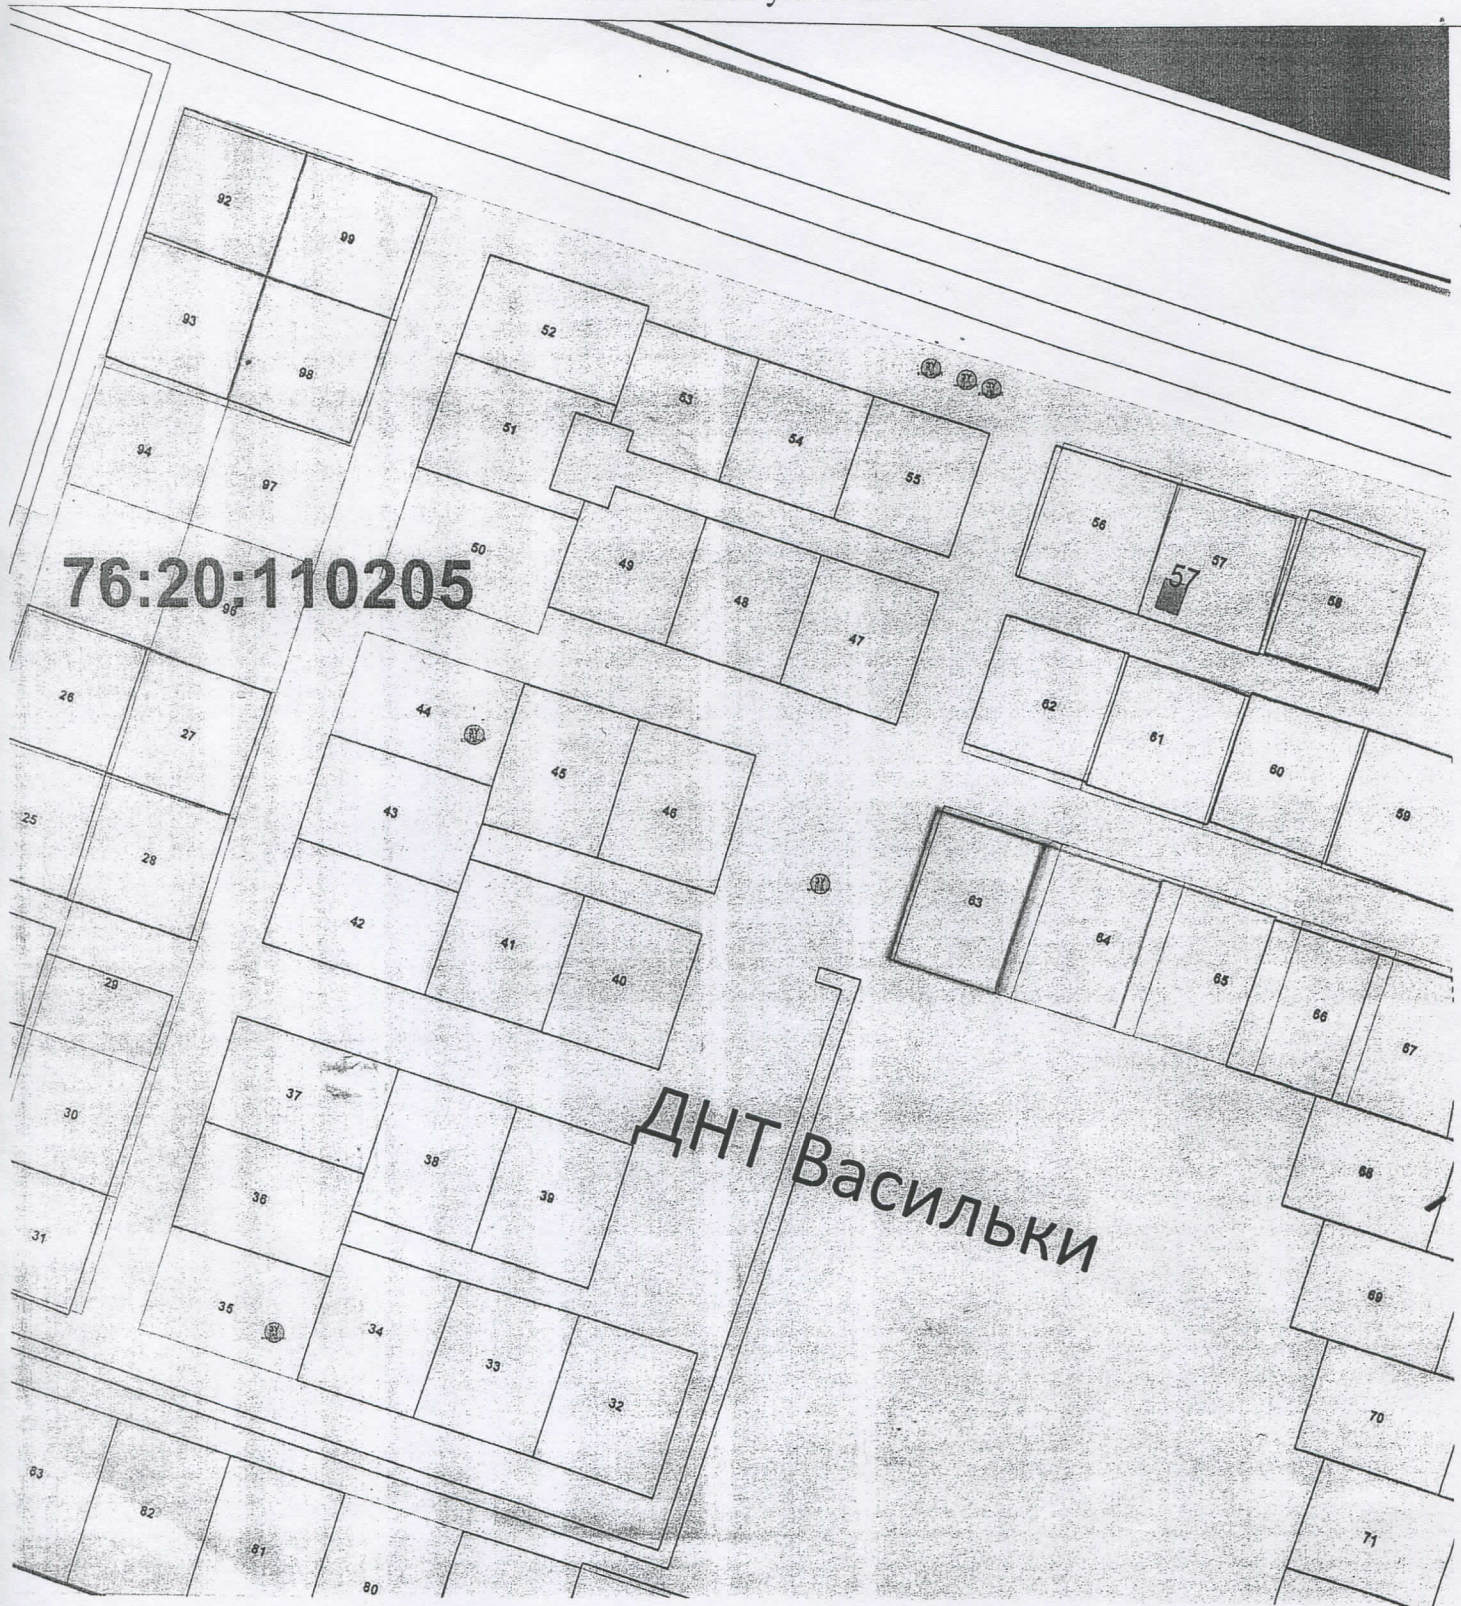

76:20:110205

ДНТ Васильки

М 1: 2000

Условные обозначения: _____ Граница земельного участка