



**Схема расположения земельного участка**  
 по адресу: Ярославская область, г. Рыбинск, Брейтовская ул.,  
 земельный участок 1

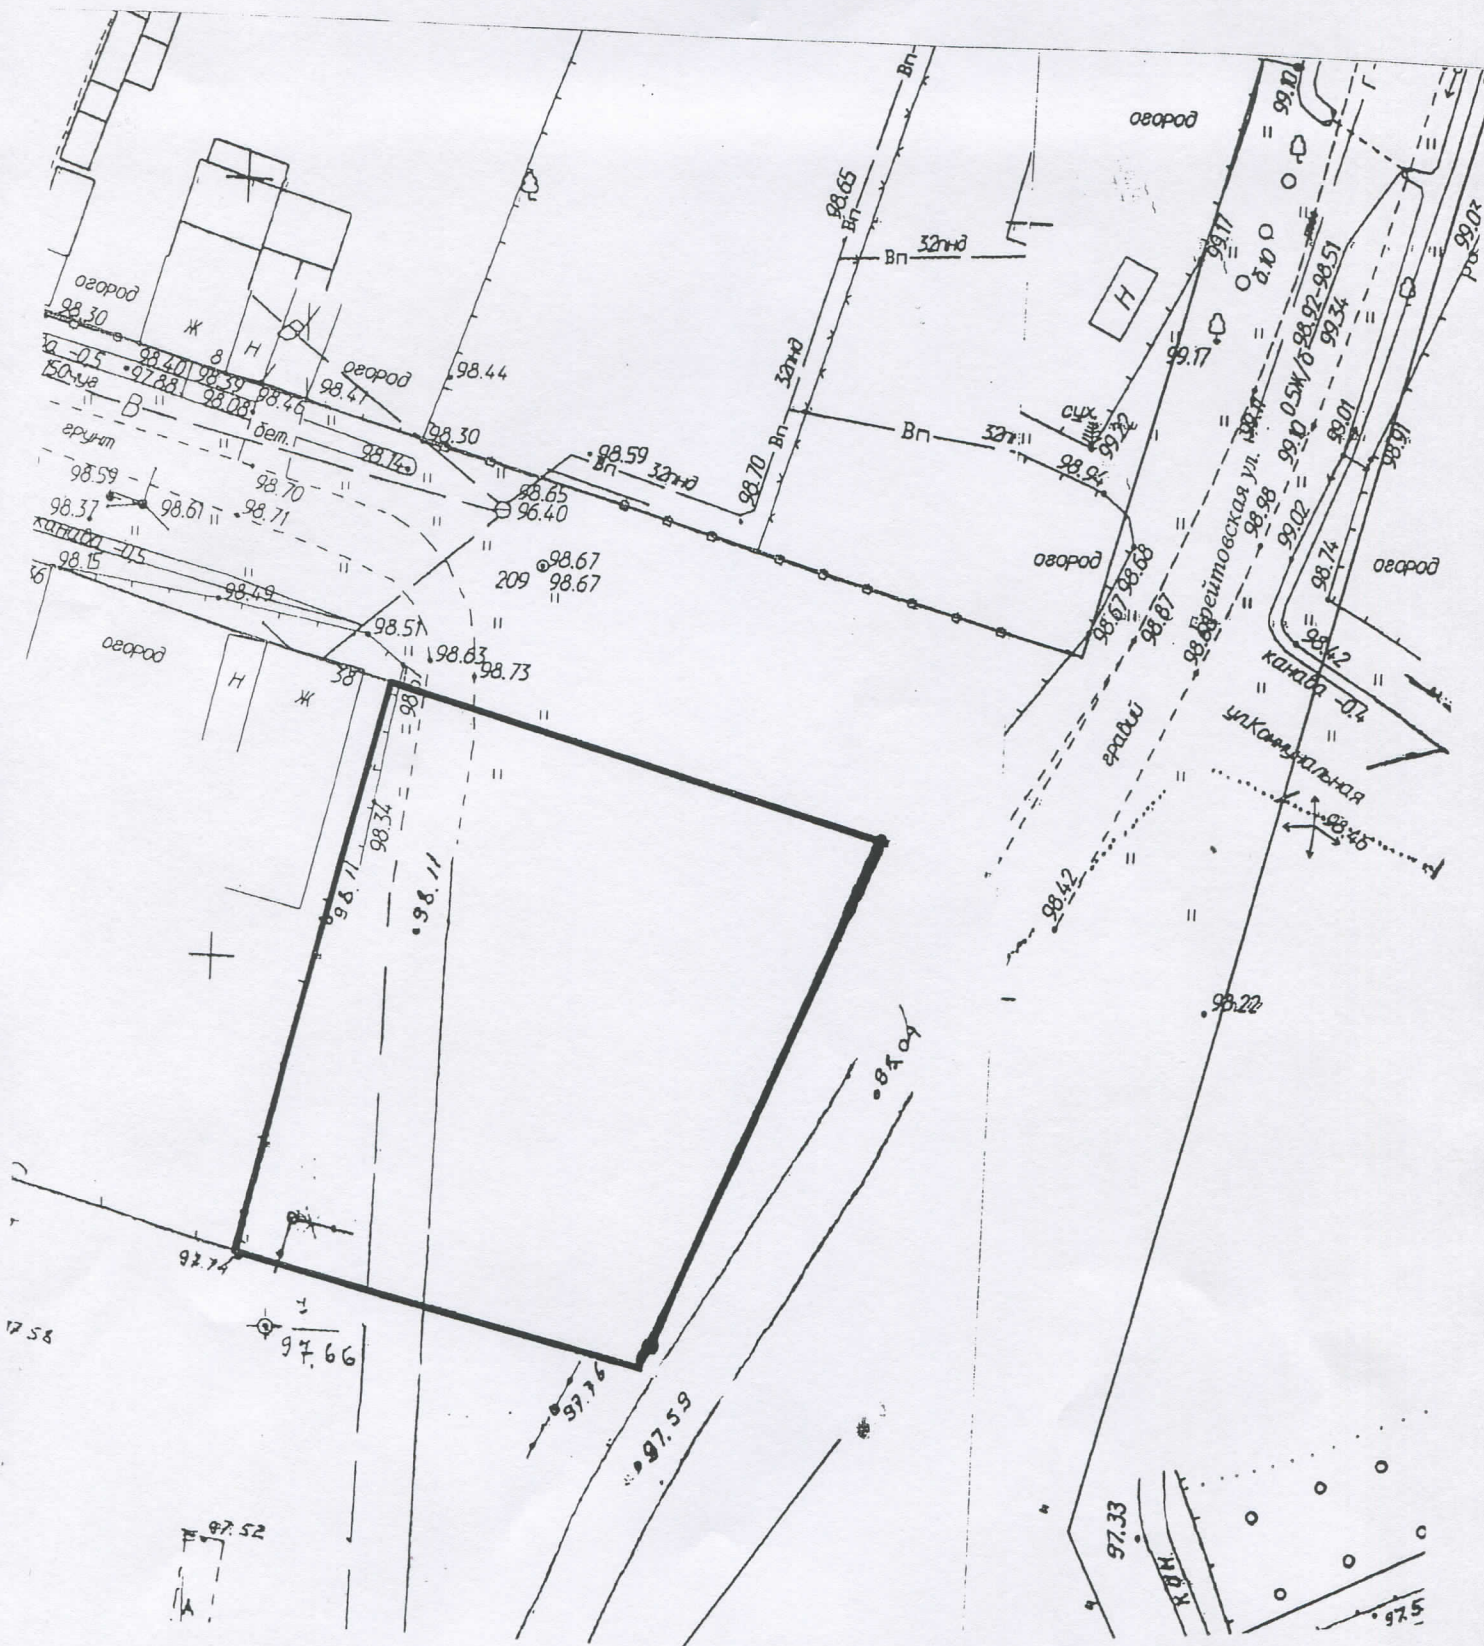

М 1 : 500

Условные обозначения:  Граница земельного участка