



### Схема расположения земельного участка

по адресу: Ярославская область, г. Рыбинск, Заречная ул.,  
между земельными участками 23 и 25

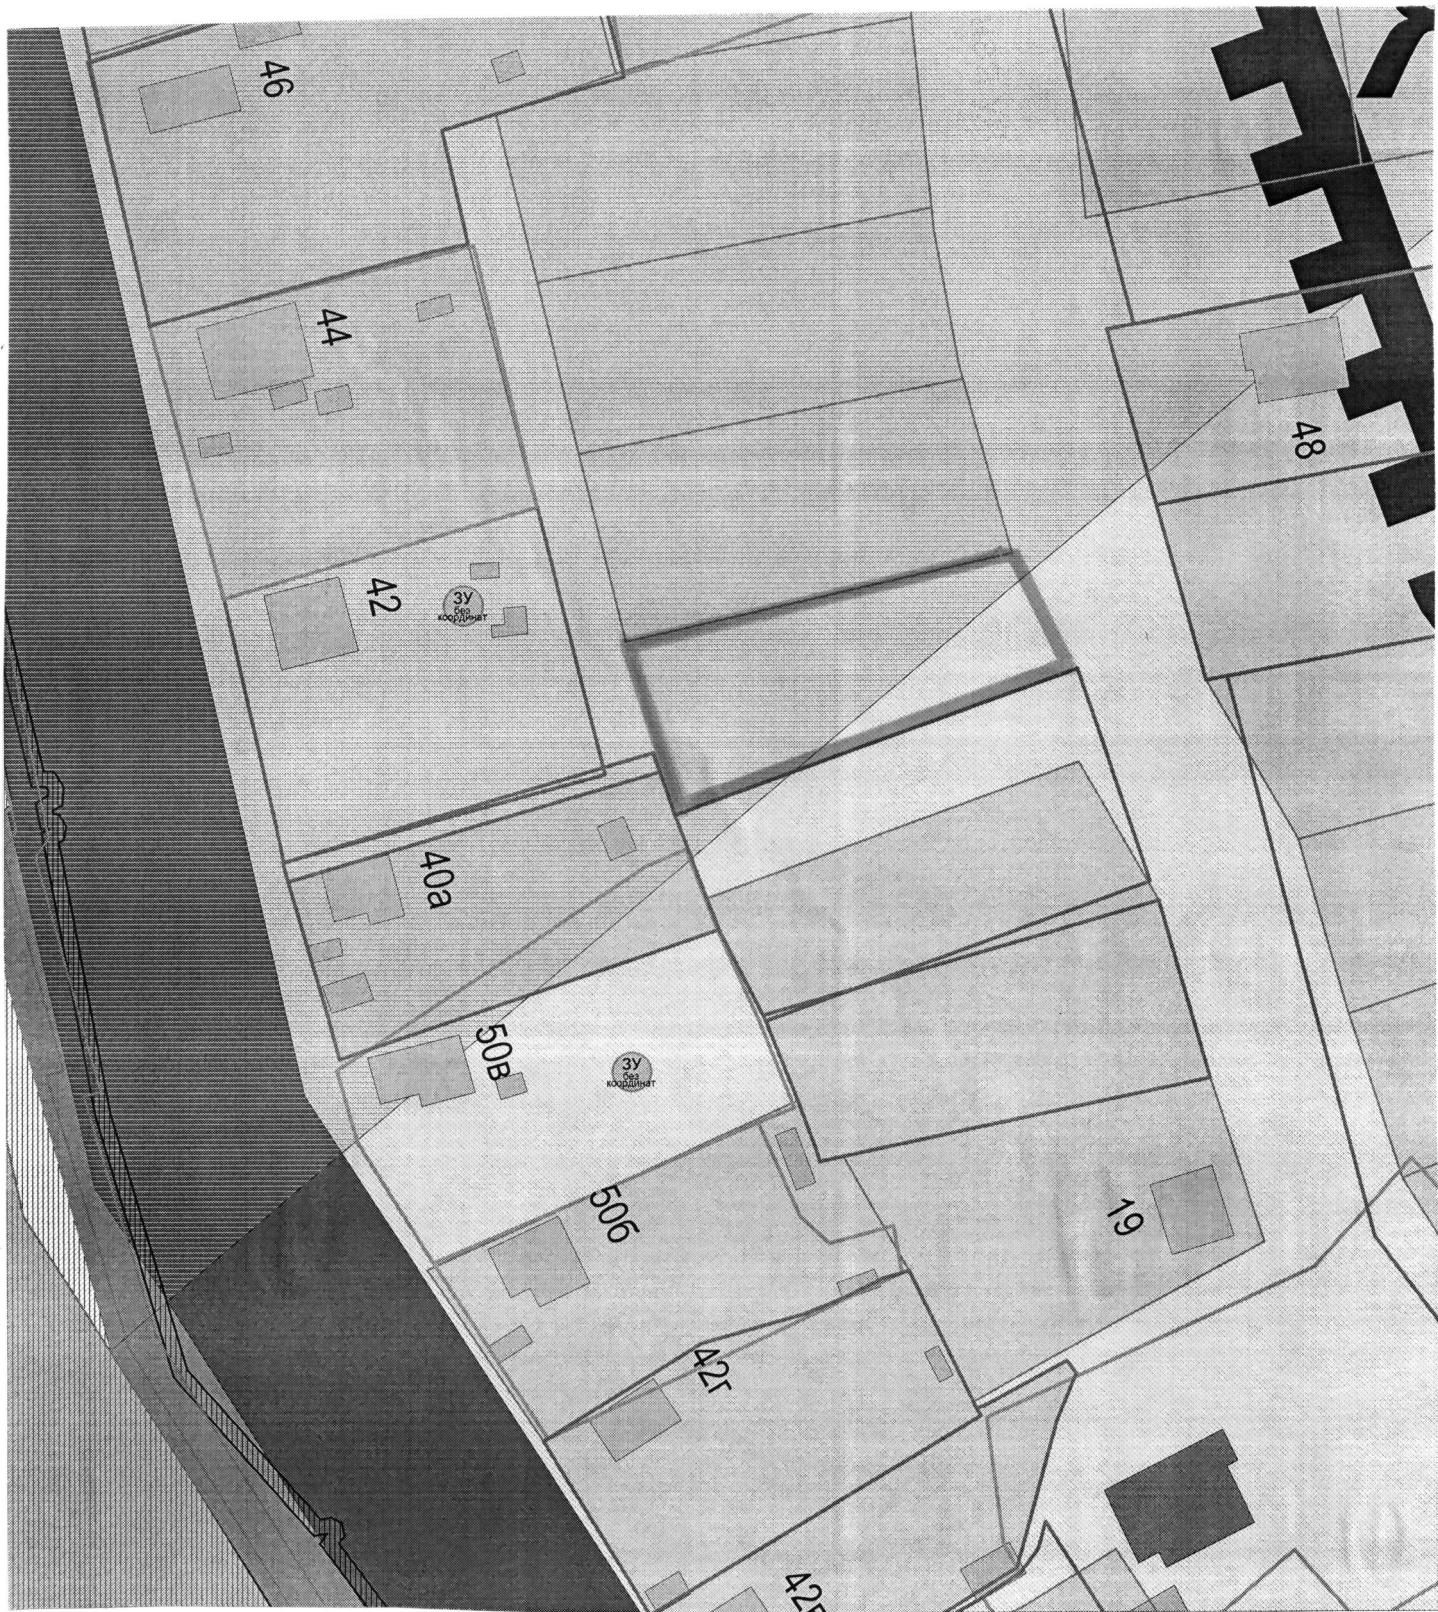

М 1: 1000

Условные обозначения:

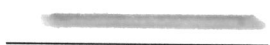

Граница земельного участка