



**Администрация
городского округа
город Рыбинск**

**ДЕПАРТАМЕНТ ИМУЩЕСТВЕННЫХ И
ЗЕМЕЛЬНЫХ ОТНОШЕНИЙ**

152934, Крестовая ул., д.77, г. Рыбинск
Ярославская обл.

тел./факс (4855)28-00-46, 28-32-82.

E-mail: imush@rybadm.ru

18.09.17 № 041-04-4830
На _____ от _____

В пресс-службу
для публикации в газете
«Рыбинские известия»

Прошу опубликовать информационное сообщение следующего содержания:

Вниманию населения города Рыбинска!

В соответствии со ст. 39.6, 39.18 Земельного кодекса Российской Федерации Администрация городского округа город Рыбинск информирует о возможности предоставления в аренду свободного земельного участка ориентировочной площадью 674 кв. м для индивидуального жилищного строительства, расположенного по адресу: Ярославская область, г. Рыбинск, Мологская ул., участок 2б, в соответствии со схемой расположения земельного участка.

Заинтересованные граждане вправе в течение тридцати дней со дня опубликования подавать заявления о намерении участвовать в аукционе по продаже данного земельного участка.


Заявления подаются в письменном виде по адресу: Ярославская область, г. Рыбинск, Крестовая ул., д. 77, кабинет 2 (часы приема: понедельник – с 13-00 до 17-00, вторник – с 9-00 до 12-00, с 13-00 до 15-00, четверг – с 9-00 до 12-00). Дата окончания приема заявлений – 23.10.2017 (часы приема: с 13-00 до 17-00).

Справки по телефону 22-28-15.

Директор департамента


Е.В. Герасимов

Схема расположения земельного участка
по адресу: Ярославская область, г. Рыбинск, Мологская ул., участок 26

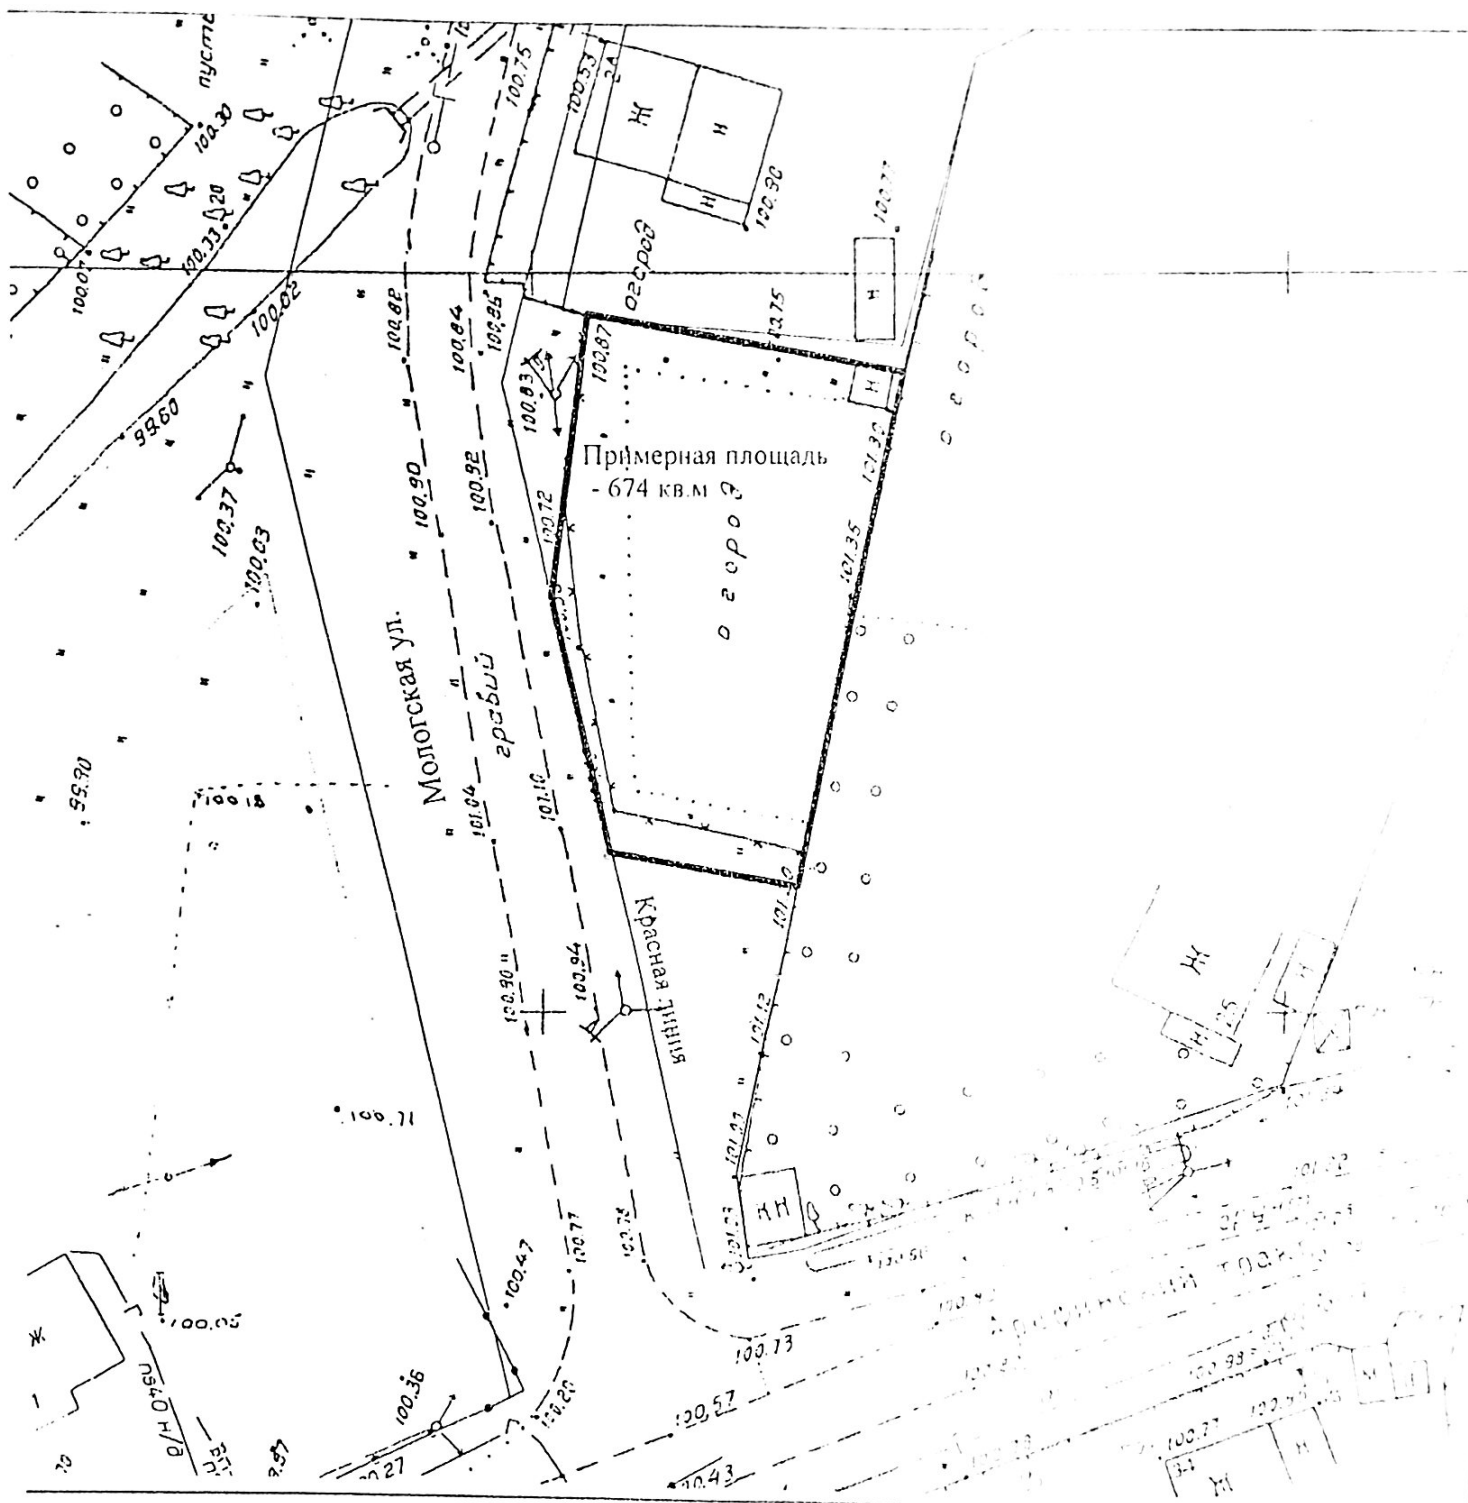

М 1:500

Условные обозначения:

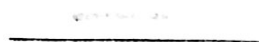

Граница земельного участка