



**Администрация
городского округа
город Рыбинск**

**ДЕПАРТАМЕНТ ИМУЩЕСТВЕННЫХ И
ЗЕМЕЛЬНЫХ ОТНОШЕНИЙ**

152934, Крестовая ул., д. 77, г. Рыбинск
Ярославская обл.
тел./факс (4855)28-06-46, 28-32-82
E-mail: imush@rybadm.ru

В пресс-службу
для публикации в газете
«Рыбинские известия»

№ _____ 041-04-
На _____ от _____

Прошу опубликовать информационное сообщение следующего содержания:

Вниманию населения города Рыбинска!

В соответствии со ст. 39.6, 39.18 Земельного кодекса Российской Федерации Администрация городского округа город Рыбинск информирует о возможности предоставления в аренду свободного земельного участка ориентировочной площадью 1200 кв. м, вид разрешенного использования: для индивидуального жилищного строительства, по адресу: Ярославская область, г. Рыбинск, Башаровская ул., участок 52 в соответствии со схемой расположения земельного участка.

Заинтересованные граждане вправе в течение тридцати дней со дня опубликования подавать заявления о намерении участвовать в аукционе по продаже данного земельного участка.

Заявления подаются в письменном виде по адресу: Ярославская область, г. Рыбинск, Крестовая ул., д. 77, кабинет 2 (часы приема: понедельник – с 13-00 до 17-00, вторник – с 9-00 до 12-00, с 13-00 до 15-00, четверг – с 9-00 до 12-00). Дата окончания приема заявлений – 30.10.2017 (часы приема: с 13-00 до 17-00).


Справки по телефону 22-28-15.

Директор департамента

Е.В. Герасимов

Схема расположения земельного участка

по адресу: Ярославская область, г. Рыбинск, Башаровская ул., участок 52

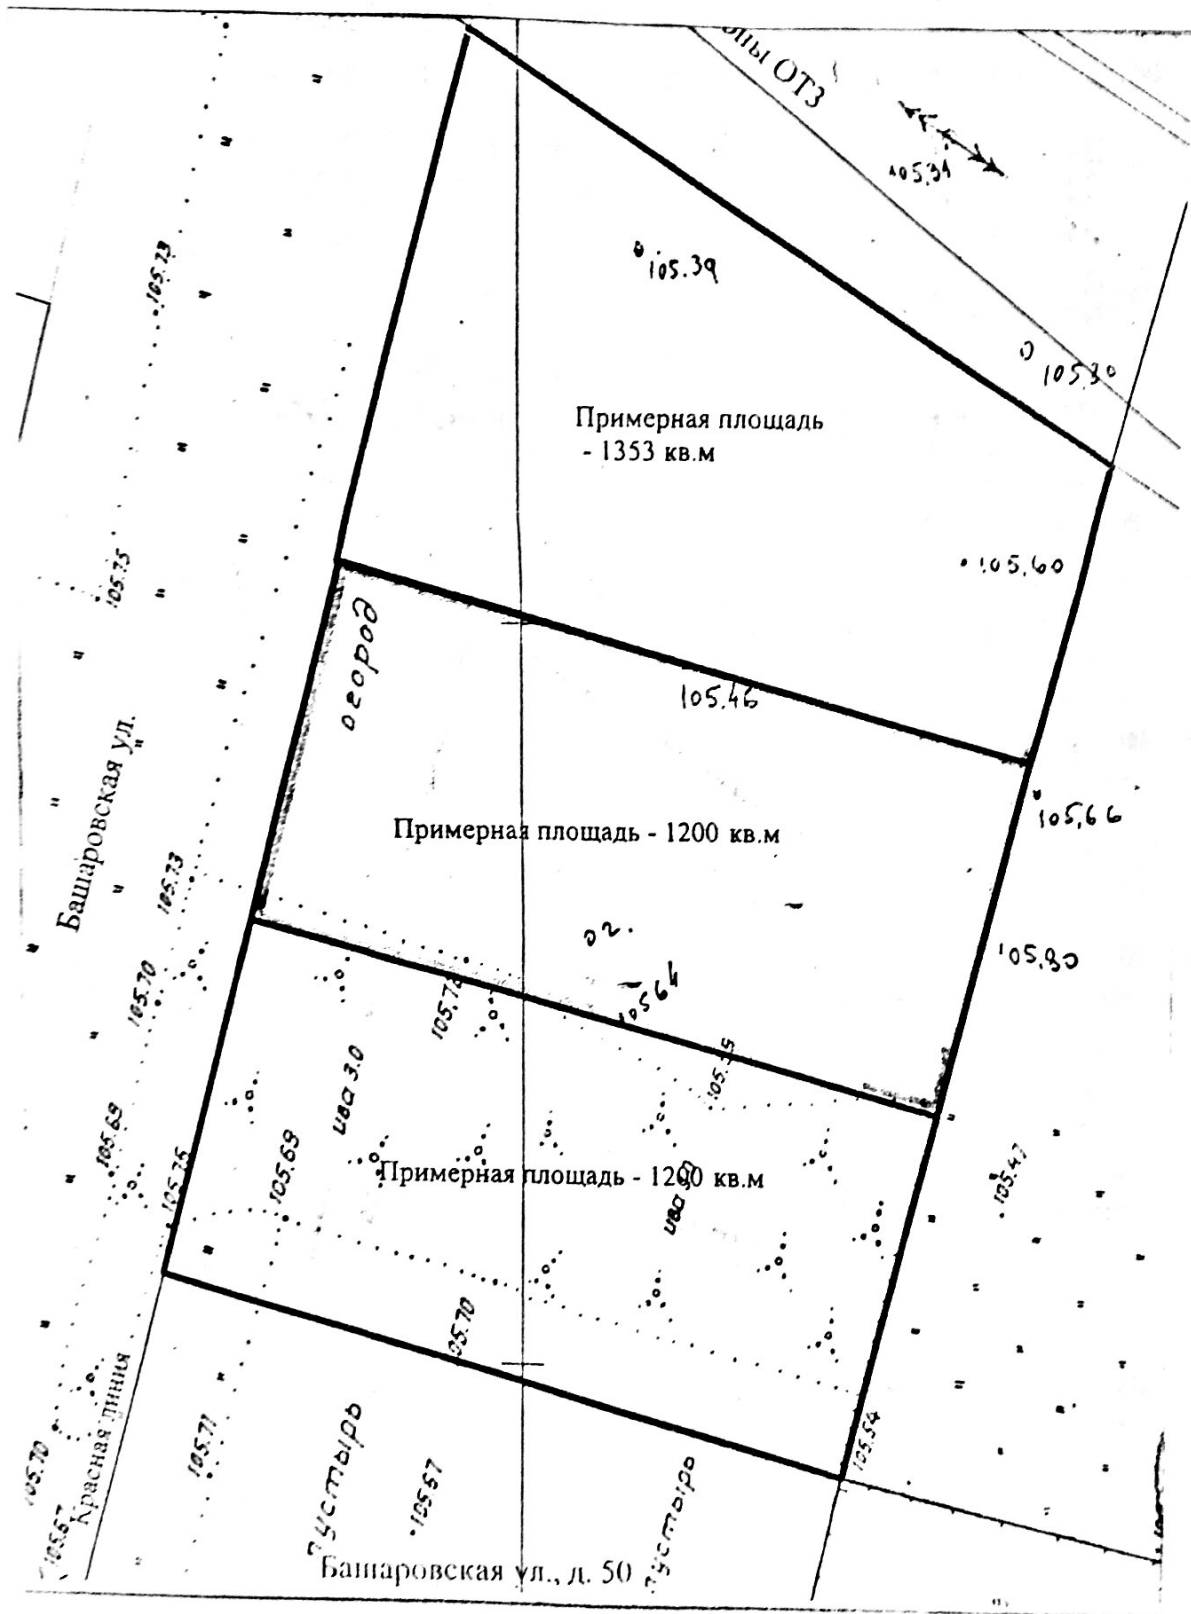

М 1:500

Условные обозначения: _____ Граница земельного участка